



ΕΦΗΜΕΡΙΔΑ ΤΗΣ ΚΥΒΕΡΝΗΣΕΩΣ ΤΗΣ ΕΛΛΗΝΙΚΗΣ ΔΗΜΟΚΡΑΤΙΑΣ

4 Ιουλίου 2019

ΤΕΥΧΟΣ ΤΕΤΑΡΤΟ

Αρ. Φύλλου 389

ΠΕΡΙΕΧΟΜΕΝΑ

ΑΠΟΦΑΣΕΙΣ

1. Σημειακή Τροποποίηση του Γενικού Πολεοδομικού Σχεδίου (Γ.Π.Σ.) στο Ο.Τ. 281 του Δήμου Παλαιού Φαλήρου (Ν. Αττικής).
2. Καθορισμός όρων και περιορισμών για την προστασία, διατήρηση και διαχείριση της φύσης της χερσαίας και θαλάσσιας περιοχής της Νήσου Γυάρου.

ΑΠΟΦΑΣΕΙΣ

Αριθμ. ΥΠΕΝ/ΔΝΕΠ/22812/1250 (1)

Σημειακή Τροποποίηση του Γενικού Πολεοδομικού Σχεδίου (Γ.Π.Σ.) στο Ο.Τ. 281 του Δήμου Παλαιού Φαλήρου (Ν. Αττικής).

**Ο ΥΠΟΥΡΓΟΣ
ΠΕΡΙΒΑΛΛΟΝΤΟΣ ΚΑΙ ΕΝΕΡΓΕΙΑΣ**

Έχοντας υπόψη:

1. Τις διατάξεις των άρθρων 38 και 39 του Κώδικα Βασικής Πολεοδομικής Νομοθεσίας (ΚΒΠΝ) που κυρώθηκε με το άρθρο μόνο του από 14/27-7-1999 π.δ. (Δ' 580).

2. Τις διατάξεις των άρθρων 4 και 4Α του ν. 2508/1997 «Βιώσιμη οικιστική ανάπτυξη των πόλεων και οικισμών της χώρας και άλλες διατάξεις» (Α' 124), όπως ισχύουν.

3. Τις διατάξεις του άρθρου 7 (παρ. 13β) του ν. 4447/2016 «Χωρικός σχεδιασμός - Βιώσιμη ανάπτυξη και άλλες διατάξεις» (Α' 241).

4. Τις διατάξεις του άρθρου 17 (παρ. 4) του αριθμ. 59/2018 π.δ. «Κατηγορίες και περιεχόμενο χρήσεων γης» (Α' 114).

5. Τις διατάξεις του άρθρου 90 του Κώδικα νομοθεσίας για την Κυβέρνηση και τα κυβερνητικά όργανα (άρθρο πρώτο του π.δ. 63/2005, Α' 98).

6. Την αριθμ. 43155/2336/16-5-1989 απόφαση του Υπουργού Περιβάλλοντος, Χωροταξίας και Δημοσίων Έργων «Έγκριση γενικού πολεοδομικού σχεδίου του Δήμου Παλαιού Φαλήρου (Ν. Αττικής)» (Δ' 386), όπως ισχύει.

7. Την αριθμ. ΥΠΕΝ/ΔΙΠΑ/13301/919/13-2-2019 απόφαση του Γενικού Διευθυντή Περιβαλλοντικής Πολιτικής του Υπουργείου Περιβάλλοντος και Ενέργειας «Περιβαλ-

λοντικός προέλεγχος για τη σημειακή τροποποίηση του Γενικού Πολεοδομικού Σχεδίου (ΓΠΣ) του Δήμου Παλαιού Φαλήρου Αττικής στο Ο.Τ. 281» (ΑΔΑ: 6ΙΕΕ4653Π8-ΞΨΧ).

8. Το αριθμ. ΥΠΕΝ/ΔΙΠΑ/2327/177/10-1-2019 έγγραφο της Διεύθυνσης Περιβαλλοντικής Αδειοδότησης του Υπουργείου Περιβάλλοντος και Ενέργειας.

9. Το αριθμ. ΥΠΕΝ/ΔΠΟΛΣ/2402/58/21-1-2019 έγγραφο της Διεύθυνσης Πολεοδομικού Σχεδιασμού του Υπουργείου Περιβάλλοντος και Ενέργειας.

10. Το αριθμ. ΥΠΕΝ/ΔΣΜΠ/22787/211/13-3-2019 έγγραφο της Διεύθυνσης Σχεδιασμού Μητροπολιτικών Αστικών και Περιαστικών Περιοχών του Υπουργείου Περιβάλλοντος και Ενέργειας.

11. Την αριθμ. 294/2018 γνωμοδότηση του Δημοτικού Συμβουλίου του Δήμου Παλαιού Φαλήρου.

12. Την αριθμ. θέμα 4ο/συν. 41/17-10-2018 γνωμοδότηση του Συμβουλίου Μητροπολιτικού Σχεδιασμού.

13. Το γεγονός ότι από τις κανονιστικές διατάξεις αυτής της απόφασης δεν προκαλείται δαπάνη σε βάρος του κρατικού προϋπολογισμού και του προϋπολογισμού του οικείου ΟΤΑ, αποφασίζουμε:

Α. Εγκρίνεται η σημειακή τροποποίηση του Γενικού Πολεοδομικού Σχεδίου (Γ.Π.Σ.) του Δήμου Παλαιού Φαλήρου (Ν. Αττικής), που εγκρίθηκε με την αριθμ. 43155/2336/16-5-1989 απόφαση του Υπουργού Περιβάλλοντος Χωροταξίας και Δημοσίων Έργων (Δ' 386), όπως ισχύει, με τον καθορισμό στο Ο.Τ. 281 της χρήσης «Πολεοδομικό Κέντρο - Κεντρικές Λειτουργίες Πόλης - Τοπικό Κέντρο Συνοικίας - Γειτονιάς» σύμφωνα με το άρθρο 4 του π.δ. 59/2018 (Α' 114), όπως ο χώρος αυτός φαίνεται στο χάρτη Π.1 σε κλίμακα 1:10000 που θεωρήθηκε από τον Προϊστάμενο της Διεύθυνσης Τοπογραφικών Εφαρμογών και αντίτυπο του σε φωτοσμίκρυνση δημοσιεύεται με την παρούσα απόφαση, και ειδικότερα:

(1) Κατοικία

(2) Κοινωνική πρόνοια

(3) Εκπαίδευση (καθορισμός θέσης από το εγκεκριμένο ρυμοτομικό σχέδιο) (4.1) Μικρές αθλητικές εγκαταστάσεις (κατηγορίες Α1, Α2, Β1, Δ, Ε1)

(5) Θρησκευτικοί χώροι

(6) Πολιτιστικές εγκαταστάσεις

(7) Διοίκηση

(8) Περίθαλψη

(9) Χώροι συνάθροισης κοινού/Συνεδριακά κέντρα
(10) Εμπόριο και παροχή προσωπικών υπηρεσιών
(11) Γραφεία/Κέντρα έρευνας/Θερμοκοιτίδες επιχειρήσεων
(12) Εστίαση
(13) Αναψυκτήρια
(15) Τουριστικά καταλύματα, εγκαταστάσεις ειδικής τουριστικής υποδομής και λοιπές τουριστικές επιχειρήσεις
(16.1) Στάθμευση (κτίρια - γήπεδα) αυτοκινήτων μέχρι 3,5 τόνους κοινής χρήσης, μοτοσικλετών και μοτοποδηλάτων.
(20) Αποθήκες χαμηλής όχλησης μέχρι 500 τ.μ. συνολικής επιφάνειας δόμησης. Δεν επιτρέπονται οι αποθήκες με κωδικό 20.1. Ειδικά για τις φαρμακαποθήκες, η μέγιστη συνολική επιφάνεια δόμησης ανέρχεται σε 1.500 τ.μ.

(22) Επαγγελματικά εργαστήρια μέχρι 500 τ.μ. συνολικής επιφάνειας δόμησης ανά γήπεδο ή οικόπεδο.

(30) Γωνιές ανακύκλωσης και πράσινα σημεία (μικρά, μεγάλα κοινή υπουργική απόφαση 18485/26-4-2017 ΦΕΚ Β' 1412). Επιτρέπονται μόνο Γωνιές Ανακύκλωσης.

(45) Χώροι διεξαγωγής τεχνικών-ψυχαγωγικών και τυχερών παιγνίων.




Β. Η ισχύς της παρούσας απόφασης αρχίζει από τη δημοσίευσή της στην Εφημερίδα της Κυβερνήσεως.

Η απόφαση αυτή να δημοσιευθεί στην Εφημερίδα της Κυβερνήσεως.

Αθήνα, 28 Ιουνίου 2019

Ο Υπουργός

ΓΕΩΡΓΙΟΣ ΣΤΑΘΑΚΗΣ

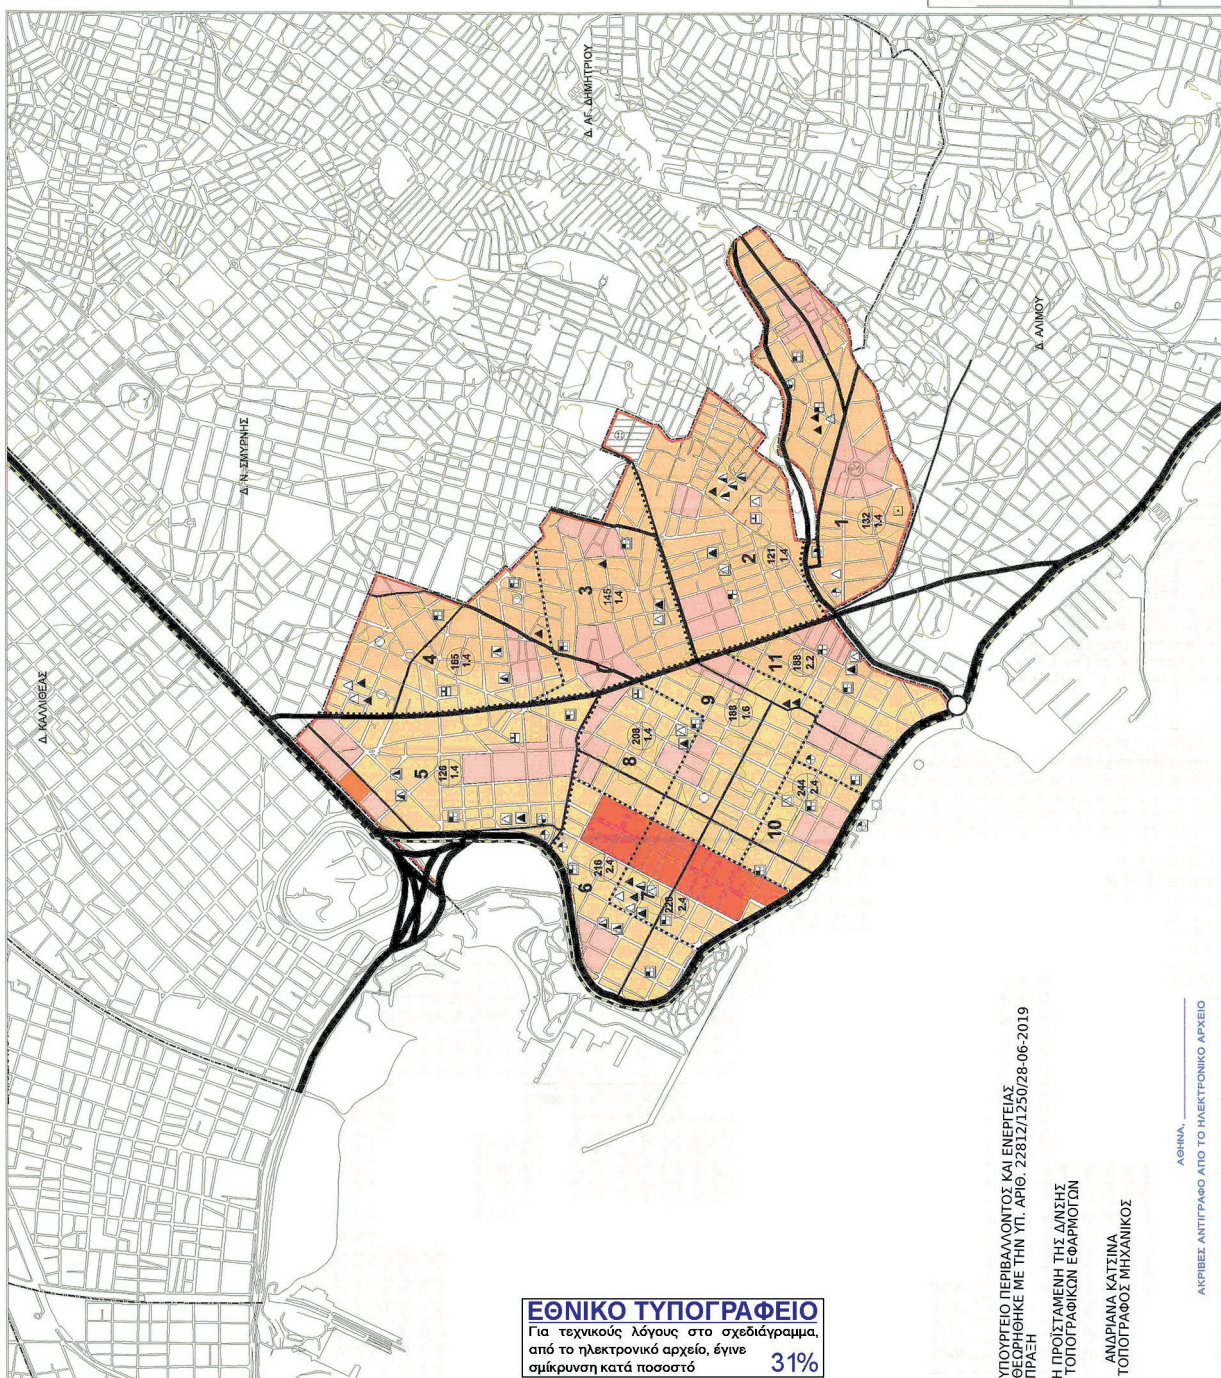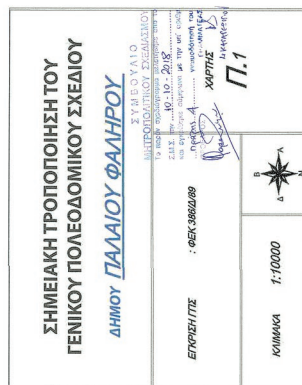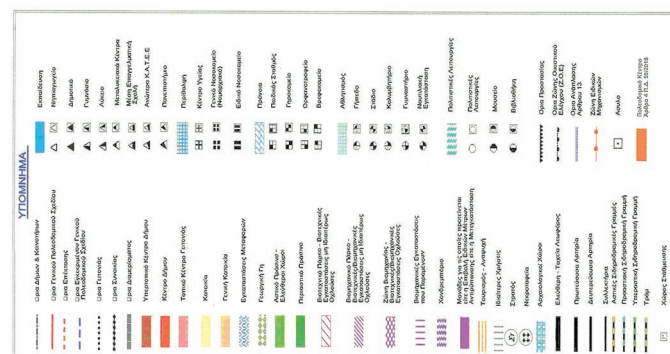

ΥΠΟΥΡΓΕΙΟ ΠΕΡΙΒΑΛΛΟΝΤΟΣ ΚΑΙ ΕΝΕΡΓΕΙΑΣ
ΘΕΩΡΗΘΗΚΕ ΜΕ ΤΗΝ ΥΠ. ΑΡΙΘ. 22812/1250/28-06-2019
ΠΡΑΞΗ

Η ΠΡΟΪΣΤΑΜΕΝΗ ΤΗΣ Δ/ΝΣΗΣ
ΤΟΠΟΓΡΑΦΙΚΩΝ ΕΦΑΡΜΟΓΩΝ

ΑΝΔΡΙΑΝΑ ΚΑΤΣΙΝΑ
ΤΟΠΟΓΡΑΦΟΣ ΜΗΧΑΝΙΚΟΣ

ΑΘΗΝΑ.

ΑΚΡΙΒΕΣ ΑΝΤΙΓΡΑΦΟ ΑΠΟ ΤΟ ΗΛΕΚΤΡΟΝΙΚΟ ΑΡΧΕΙΟ

ΕΘΝΙΚΟ ΤΥΠΟΓΡΑΦΕΙΟ
Για τεχνικούς λόγους στο σχεδιάγραμμα,
από το ηλεκτρονικό αρχείο, έγινε
σμίκρυνση κατά ποσοστό **31%**

31%

Αριθμ. ΥΠΕΝ/ΔΔΦΠΒ/58979/1531 (2)

Καθορισμός όρων και περιορισμών για την προστασία, διατήρηση και διαχείριση της φύσης της χερσαίας και θαλάσσιας περιοχής της Νήσου Γυάρου.

**Ο ΑΝΑΠΛΗΡΩΤΗΣ ΥΠΟΥΡΓΟΣ
ΠΕΡΙΒΑΛΛΟΝΤΟΣ ΚΑΙ ΕΝΕΡΓΕΙΑΣ**

Έχοντας υπόψη:

1. Τις διατάξεις του άρθ. 21, παρ. 6 του ν. 1650/1986 «Για την προστασία του περιβάλλοντος» (Α' 160), όπως αντικαταστάθηκε με το άρθ. 6, παρ. 9 του ν. 3937/2011 «Διατήρηση της βιοποικιλότητας και άλλες διατάξεις» (Α' 60).

2. Τις διατάξεις του άρθρου 90 του Κώδικα νομοθεσίας για την Κυβέρνηση και τα κυβερνητικά όργανα, όπως τέθηκε σε ισχύ με το άρθρο πρώτο του π.δ. 63/2005 «Κωδικοποίηση της νομοθεσίας για την Κυβέρνηση και τα κυβερνητικά όργανα» (Α' 98) στη συνέχεια τροποποιήθηκε με το Κεφάλαιο Δεύτερο (παραγ. Β) του ν. 4320/2015 (Α' 29).

3. Τις διατάξεις του π.δ. 70/2015 «Ανασύσταση των Υπουργείων Πολιτισμού και Αθλητισμού, Υποδομών, Μεταφορών και Δικτύων, Αγροτικής Ανάπτυξης και Τροφίμων... Μετονομασία...και του Υπουργείου Παραγωγικής Ανασυγκρότησης, Περιβάλλοντος και Ενέργειας σε Υπουργείο Περιβάλλοντος και Ενέργειας. Μεταφορά της Γενικής Γραμματείας Βιομηχανίας στο Υπουργείο Ανάπτυξης και Τουρισμού» (Α'114), όπως ισχύει.

4. Το π.δ. 132/2017 «Οργανισμός Υπουργείου Περιβάλλοντος και Ενέργειας» (Α'160).

5. Τις διατάξεις του π.δ. 125/2016 «Διορισμός Υπουργών, Αναπληρωτών Υπουργών και Υφυπουργών» (Α'210), όπως τροποποιήθηκε με το π.δ. 22/2018 (Α' 37) και το π.δ. 88/2018 (Α' 160).

6. Την αριθμ. Υ198/2016 απόφαση του Πρωθυπουργού «Ανάθεση αρμοδιοτήτων στον Αναπληρωτή Υπουργό Περιβάλλοντος και Ενέργειας, Σωκράτη Φάμελλο» (Β'3722).

7. Την ανάγκη θέσπισης μέτρων για την αποτελεσματική προστασία και ελέγχου επεμβάσεων και δραστηριοτήτων που ενδέχεται να επιφέρουν βλαπτική επίδραση στα χερσαία και θαλάσσια οικοσυστήματα της Γυάρου, δεδομένου ότι έχει ήδη αρχίσει η διαδικασία χαρακτηρισμού της περιοχής ως προστατευόμενης, με βάση τις διατάξεις του άρθ. 6 του ν. 3937/2011 (Α' 60).

8. Το αριθμ. 1343/63409 (21-12-2018) έγγραφο της Γενικής Διεύθυνσης Αλιείας και Διαχείρισης Αλιευτικών Πόρων του Υπουργείου Αγροτικής Ανάπτυξης και Τροφίμων με θέμα «Ειδική Περιβαλλοντική Μελέτη Νήσου Γυάρου» σε απάντηση του αριθμ. ΥΠ ΕΝ/ΔΔΦΠ Β'/24834/1073/30-4-2018 εγγράφου της Διεύθυνσης Διαχείρισης Φυσικού Περιβάλλοντος και Βιοποικιλότητας του Υπουργείου Περιβάλλοντος και Ενέργειας.

9. Το γεγονός ότι από τις κανονιστικές διατάξεις της παρούσας δεν προκαλείται δαπάνη εις βάρος του κρατικού προϋπολογισμού και του προϋπολογισμού των οικείων ΟΤΑ, αποφασίζει,

Άρθρο 1

Σκοπός

Η παρούσα απόφαση αποσκοπεί στην αποτελεσματική προστασία και διαχείριση των σημαντικών οικοτόπων και πληθυσμών ειδών χλωρίδας και πανίδας της Γυάρου, μέσω της θεσμοθέτησης ειδικών όρων και περιορισμών κατά ζώνες, όπως αυτές οριοθετούνται στο άρθρο 2.

Άρθρο 2

Οριοθέτηση περιοχής και ζωνών προστασίας

Καθορίζονται ζώνες Χ1, Χ2, Χ3, Θ1 με υποζώνες Θ1α και Θ1β, Θ2 και Θ3 οι εκτός σχεδίου και οι εκτός ορίων οικισμών προ του 1923 και κάτω των 2.000 κατοίκων χερσαίες και υδάτινες εκτάσεις της νήσου Γυάρου και της όμορης θαλάσσιας έκτασης μέχρι τρία (3) ναυτικά μίλια περίξ της νήσου Γυάρου, όπως τα όρια τους απεικονίζονται στο πρωτότυπο διάγραμμα κλίμακας 1:25.000, που θεωρήθηκε από την Προϊσταμένη της Διεύθυνσης Τοπογραφικών Εφαρμογών και που αντίτυπό του σε φωτοσμίκρυνση συνδημοσιεύεται με την παρούσα απόφαση. Οι συντεταγμένες των ορίων κατά ΕΓΣΑ '87 των ζωνών οριοθέτησης αναφέρονται στο συνημμένο Παράρτημα Ι, το οποίο αποτελεί αναπόσπαστο μέρος της παρούσας.

Άρθρο 3

Ειδικοί όροι και περιορισμοί
εντός των ζωνών προστασίας

1. Σε όλη την έκταση της Ζώνης Χ1 επιτρέπονται:

α) Η επιστημονική έρευνα των στοιχείων του οικοσυστήματος με την προϋπόθεση ότι δεν δημιουργούνται προβλήματα υποβάθμισης στα οικοσυστήματα και στους πληθυσμούς των ειδών άγριας πανίδας και χλωρίδας και εξασφαλίζεται ο μέγιστος βαθμός προστασίας της φύσης και του τοπίου.

β) Η εκτέλεση έργων και εργασιών που αποσκοπούν στη βελτίωση, διατήρηση ή/και αποκατάσταση των χαρακτηριστικών του οικοσυστήματος.

2. Σε όλη την έκταση της Ζώνης Χ2 ισχύουν τα αναφερόμενα για την περίπτωση της Ζώνης Χ1 του παρόντος άρθρου και επιπλέον επιτρέπονται:

α) Δράσεις και έργα αποκατάστασης και ανάδειξης του ιστορικού τόπου και των κτιρίων και εγκαταστάσεων, με βάση την υπουργική απόφαση ΔΠΑ/11131/17-9-2001 (Δ' 772).

β) Η επίσκεψη και η ξενάγηση επισκεπτών, μόνο κατά τη διάρκεια της ημέρας, με σκοπό την περιβαλλοντική εκπαίδευση, την παρατήρηση της φύσης και την αναψυχή. Με απόφαση του Φορέα Διαχείρισης Προστατευόμενων Περιοχών Κυκλάδων, είναι δυνατό να καθοριστούν ειδικά διαμορφωμένες διαδρομές για τη διακίνηση των επισκεπτών.

γ) Η αποβίβαση και επιβίβαση επισκεπτών μόνο από τον προβλήτα στον όρμο των φυλακών.

3. Σε όλη την έκταση της Ζώνης Χ3 ισχύουν τα αναφερόμενα για την περίπτωση της Ζώνης Χ1 του παρόντος άρθρου και επιπλέον επιτρέπονται:

α) Εργασίες συντήρησης και αποκατάστασης των υφιστάμενων κτισμάτων καθώς και των υφιστάμενων μονοπατιών.

β) Η επίσκεψη και η ξενάγηση επισκεπτών, μόνο κατά τη διάρκεια της ημέρας, με σκοπό την περιβαλλοντική εκπαίδευση, την παρατήρηση της φύσης και την αναψυχή. Με απόφαση του Φορέα Διαχείρισης Προστατευόμενων Περιοχών Κυκλάδων, είναι δυνατό να καθοριστούν ειδικά διαμορφωμένες διαδρομές για τη διακίνηση των επισκεπτών.

γ) Η εγκατάσταση υπαίθριων μη μόνιμων κατασκευών όπως ενδεικτικά: ενημερωτικές πινακίδες, χώροι ξεκούρασης, παρατηρητήρια φύσης.

4. Σε όλη την έκταση της ζώνης Θ1 ισχύουν τα αναφερόμενα για την περίπτωση της Ζώνης Χ1 του παρόντος άρθρου και επιπλέον επιτρέπεται η παράκτια επαγγελματική αλιεία μόνο κατά την περίοδο από 1η Ιουνίου μέχρι 31η Οκτωβρίου, και αποκλειστικά με δίχτυα απλάδια και με άνοιγμα ματιού από 22 χιλ. και πάνω, καθώς και μανωμένα από 23 χιλ. μάτι και πάνω συνολικού μήκους και των δύο τύπων διχτυών έως 4.000 μέτρων και με παραγάδια και με τη χρήση έως 1.000 αγκιστριών μεγέθους 12 και κάτω. Κάθε άλλη μορφή αλιείας δεν επιτρέπεται. Τα σκάφη που δύνανται να ασκούν αλιευτική δραστηριότητα εντός της ζώνης Θ1 θα πρέπει να έχουν προμηθευτεί ειδική άδεια από την αρμόδια λιμενική αρχή. Η άδεια αλιείας εντός της ζώνης Θ1 θα έχει διάρκεια 48 ωρών και θα εκδίδεται από την αρμόδια λιμενική αρχή, ενώ ο εκάστοτε αλιέας που θα έχει λάβει άδεια θα είναι υποχρεωμένος να καταγράφει και να παραδίδει στοιχεία για την αλιευτική δραστηριότητα και για το αλίευμα βάσει της κείμενης νομοθεσίας.

5. Ειδικότερα στην υπο-ζώνη Θ1α επιτρέπεται η διέλευση σκαφών στις περιπτώσεις

i) αυτών που σχετίζονται με δράσεις των παραγράφων 3.1α και 3.1 β του παρόντος άρθρου.

ii) των αλιευτικών σκαφών τα οποία αλιεύουν κατά τη διάρκεια της περιόδου 1 Ιουνίου με 31 Οκτωβρίου με τους όρους που αναφέρονται ανωτέρω και τα οποία έχουν προμηθευτεί τη σχετική άδεια από τη λιμενική αρχή.

6. Ειδικότερα στην υπο-ζώνη Θ1β επιτρέπονται:

α) Η διενέργεια οργανωμένων καταδυτικών δραστηριοτήτων αναψυχής, βάσει της κείμενης νομοθεσίας.

β) Η διενέργεια δραστηριοτήτων αλιευτικού τουρισμού από επαγγελματίες αλιείς, βάσει της κείμενης νομοθεσίας.

γ) Η αγκυροβολία των σκαφών που διέρχονται εντός της ζώνης αυτής αποκλειστικά στα ειδικά τοποθετημένα αγκυροβόλια που θα βρίσκονται στους όρμους των Φυλακών, αλλά και στον όρμο Φυλλάδας και μόνο κατά τη διάρκεια της ημέρας. Κατ' εξαίρεση επιτρέπεται να αγκυροβολήσουν κατά τη διάρκεια της νύχτας τα αλιευτικά σκάφη που έχουν προμηθευτεί ειδική άδεια αλιείας εντός της θαλάσσιας προστατευόμενης περιοχής και μόνο στα ανωτέρω ειδικά τοποθετημένα αγκυροβόλια.

7. Σε όλη την έκταση της Ζώνης Θ2 ισχύουν τα αναφερόμενα για την περίπτωση της Ζώνης Χ1 του παρόντος άρθρου και επιπλέον επιτρέπονται:

α) Η παράκτια επαγγελματική αλιεία μόνο κατά την περίοδο από 1η Ιουνίου μέχρι 31η Οκτωβρίου, αποκλειστικά με παραγάδια και με τη χρήση έως 1000 αγκιστριών

μεγέθους 12 και κάτω. Απαγορεύεται κάθε άλλη μορφή αλιείας. Τα σκάφη που δύνανται να ασκούν αλιευτική δραστηριότητα εντός της ζώνης 02 θα πρέπει να έχουν προμηθευτεί άδεια από την αρμόδια λιμενική αρχή. Η άδεια αλιείας εντός της ζώνης 02 θα έχει διάρκεια 48 ωρών και θα εκδίδεται από την αρμόδια λιμενική αρχή, ενώ ο εκάστοτε αλιέας που θα έχει λάβει άδεια θα είναι υποχρεωμένος να καταγράφει και να παραδίδει στοιχεία για την αλιευτική δραστηριότητα και για το αλίευμα βάσει της κείμενης νομοθεσίας.

β) Η διέλευση όλων των σκαφών, με ταχύτητα έως 10 κόμβους, πλην των σκαφών που μεταφέρουν επικίνδυνα φορτία (τοξικά, απόβλητα, καύσιμα, κλπ.).

γ) Η αγκυροβολία των σκαφών τα οποία σχετίζονται με δράσεις της παραγράφου 1 του άρθρου 3 της παρούσας, σε ειδικά τοποθετημένα αγκυροβόλια. Κατ' εξαίρεση επιτρέπεται να αγκυροβολήσουν κατά τη διάρκεια της νύχτας και τα αλιευτικά σκάφη που έχουν προμηθευτεί ειδική άδεια αλιείας εντός της θαλάσσιας προστατευόμενης περιοχής και μόνο στα ανωτέρω ειδικά τοποθετημένα αγκυροβόλια.

8. Σε όλη την έκταση της Ζώνης 03 ισχύουν τα αναφερόμενα για την περίπτωση της Ζώνης Χ1 του παρόντος άρθρου και επιπλέον επιτρέπονται:

α) Η παράκτια επαγγελματική αλιεία μόνο κατά την περίοδο 1 Ιουνίου με 31 Οκτωβρίου, και αποκλειστικά με δίχτυα απλάδια και με άνοιγμα ματιού από 22 χιλ. και πάνω καθώς και μανωμένα από 23 χιλ. μάτι και πάνω συνολικού μήκους και των δύο τύπων διχτυών έως 4.000 μέτρων και με παραγάδια και με τη χρήση έως 1000 αγκιστριών μεγέθους 12 και κάτω. Κάθε άλλη μορφή αλιείας δεν επιτρέπεται. Τα σκάφη που δύνανται να ασκούν αλιευτική δραστηριότητα εντός της ζώνης 03 θα πρέπει να έχουν προμηθευτεί ειδική άδεια από την αρμόδια λιμενική αρχή. Η άδεια αλιείας εντός της ζώνης 03 θα έχει διάρκεια 48 ωρών και θα εκδίδεται από την αρμόδια λιμενική αρχή, ενώ ο εκάστοτε αλιέας που θα έχει λάβει άδεια θα είναι υποχρεωμένος να καταγράφει και να παραδίδει στοιχεία για την αλιευτική δραστηριότητα και για το αλίευμα βάσει της κείμενης νομοθεσίας.

β) Η διέλευση όλων των σκαφών, πλην εκείνων που μεταφέρουν επικίνδυνα φορτία (τοξικά, απόβλητα, καύσιμα, κ.λπ.), με ταχύτητα έως 10 κόμβους.

Άρθρο 4

Γενικοί όροι και περιορισμοί

Για το σύνολο των ζωνών της περιοχής προστασίας της παρούσας ισχύουν οι διατάξεις του ν. 3937/2011, για τη διαχείριση των περιοχών του Δικτύου Natura 2000, όπως ορίζονται στο άρθρο 9 αυτού.

Επιπλέον, δεν επιτρέπεται κάθε είδους αλλοίωση της ακτής και του πυθμένα της θαλάσσιας ζώνης, καθώς και η καταστροφή ή επιβάρυνση των παράκτιων και θαλάσσιων οικοτόπων.

Διατηρείται σε ισχύ το θαλάσσιο καταφύγιο άγριας ζωής (ΚΑΖ) στη θαλάσσια ζώνη πέριξ της Γυάρου και οι προστατευτικές διατάξεις που προβλέπονται στην απόφαση 91881/2015 (Δ' 463).

Άρθρο 5
Έλεγχος - Κυρώσεις

Ο έλεγχος τήρησης των διατάξεων του παρόντος και η βεβαίωση τυχόν παραβάσεων για την επιβολή κυρώσεων γίνονται βάσει των διατάξεων που προβλέπονται στα άρθρα 28, 29 και 30 του ν. 1650/1986 (Α' 160), όπως ισχύουν.

Άρθρο 6
Κατάργηση

Καταργείται η περίπτωση (β) του άρθρου 29 του από 28-8-1978 Ειδικού Κανονισμού Λιμένα Σύρου (Β' 39) όπως τροποποιήθηκε με το άρθρο 2 της με αριθμ. Φ.514.2/2013 Σχ.: 4817 απόφασης του Υπουργού Ναυτιλίας και Αιγαίου (Β' 3251).

Καταργείται κάθε άλλη διάταξη ή απόφαση που έρχεται σε αντίθεση με τα όσα προβλέπονται στην παρούσα.

Άρθρο 7
Παράρτημα

Προσαρτάται και αποτελεί αναπόσπαστο μέρος της παρούσας συνημμοσιευμένο στην Εφημερίδα της Κυβέρνησης, το Παράρτημα Ι «Πίνακας Συντεταγμένων».

Άρθρο 8
Έναρξη ισχύος

Η ισχύς της παρούσας αρχίζει από τη δημοσίευσή της στην Εφημερίδα της Κυβερνήσεως και λήγει μετά την παρέλευση διετίας.

Η απόφαση αυτή να δημοσιευθεί στην Εφημερίδα της Κυβερνήσεως.

Αθήνα, 21 Ιουνίου 2019

Ο Αναπληρωτής Υπουργός

ΣΩΚΡΑΤΗΣ ΦΑΜΕΛΛΟΣ

Παράρτημα Ι

ΧΕΡΣΑΙΕΣ ΖΩΝΕΣ

ΖΩΝΗ Χ1

1. Ακρωτήριο Φουρνάκι

2. X=565487.8443 Y=4164971.0150

3. X=565227.7501 Y=4164940.0000

4. X=564719.4280 Y=4164835.2580

5. X=564531.7660 Y=4164530.7400

6. X=564318.6060 Y=4164449.0140

7. X=564015.8330 Y=4164459.5410

8. X=563829.6070 Y=4164596.6710

9. X=563620.3750 Y=4164581.7500

10. X=563402.5877 Y=4164398.8703

11. X=563182.2052 Y=4164270.3109

12. X=562831.3960 Y=4164224.3534

13. X=562598.2527 Y=4164134.2864

14. X=562440.1249 Y=4163991.7974

15. X=562389.6896 Y=4163627.3613

16. X=561954.1316 Y=4162996.7345

17. X=561559.8720 Y=4162664.0900

18. X=560783.3436 Y=4162235.4539

19. X=560695.9910 Y=4162093.8120

20. X=560730.6708 Y=4161711.9351

21. X=560830.0055 Y=4161629.7776

22. X=561376.1950 Y=4161616.2268

23. X=561882.5961 Y=4161540.2259

24. X=561883.0803 Y=4161055.4827

25. Όρμος Βάτος

26. Ακτογραμμή

ΖΩΝΗ Χ2

1. X=564916.3666 Y=4162817.6378
2. X=564744.0322 Y=4162826.4309
3. X=564710.9594 Y=4162856.1967
4. X=564704.3447 Y=4162899.1915
5. X=564634.8915 Y=4162935.5718
6. X=564542.2872 Y=4162909.1135
7. X=564476.1411 Y=4162876.0405
8. X=564330.6201 Y=4162826.4309
9. X=564211.5573 Y=4162839.6602
10. X=564181.7917 Y=4162806.5872
11. X=564175.1771 Y=4162763.5923
12. X=564039.5778 Y=4162627.9931
13. X=563963.5099 Y=4162647.8369
14. X=563940.3588 Y=4162631.3004
15. X=563940.3588 Y=4162594.9201
16. X=563897.3640 Y=4162542.0033
17. X=563940.3588 Y=4162522.1595
18. X=564029.6559 Y=4162403.0968
19. X=564036.2704 Y=4162383.2531
20. X=563946.9733 Y=4162293.9559
21. X=563880.8275 Y=4162287.3414
22. X=563854.3690 Y=4162250.9611
23. X=563831.2180 Y=4162247.6538
24. X=563821.2961 Y=4162227.8101
25. X=563824.6034 Y=4162194.7370

26. X=563798.1451 Y=4162181.5078

27. X=563798.1451 Y=4162088.9036

28. X=563827.9106 Y=4162042.6013

29. X=563854.3690 Y=4161986.3772

30. X=563851.0620 Y=4161946.6896

31. X=563837.8326 Y=4161900.3873

32. X=563860.9837 Y=4161817.7050

33. X=563989.9684 Y=4161606.0379

34. X=563996.5829 Y=4161559.7358

35. X=564016.4267 Y=4161513.4335

36. Ακτογραμμή

37. Νησάκι Γλαρονήσι

ΖΩΝΗ Χ3

1. Ακρωτήρι Φουρνάκι

2. X=565487.8443 Y=4164971.0150

3. X=565227.7501 Y=4164940.0000

4. X=564719.4280 Y=4164835.2580

5. X=564531.7660 Y=4164530.7400

6. X=564318.6060 Y=4164449.0140

7. X=564015.8330 Y=4164459.5410

8. X=563829.6070 Y=4164596.6710

9. X=563620.3750 Y=4164581.7500

10. X=563402.5877 Y=4164398.8703

11. X=563182.2052 Y=4164270.3109

12. X=562831.3960 Y=4164224.3534

13. X=562598.2527 Y=4164134.2864

14. X=562440.1249 Y=4163991.7974

15. X=562389.6896 Y=4163627.3613

16. X=561954.1316 Y=4162996.7345
17. X=561559.8720 Y=4162664.0900
18. X=560783.3436 Y=4162235.4539
19. X=560695.9910 Y=4162093.8120
20. X=560730.6708 Y=4161711.9351
21. X=560830.0055 Y=4161629.7776
22. X=561376.1950 Y=4161616.2268
23. X=561882.5961 Y=4161540.2259
24. X=561883.0803 Y=4161055.4827
25. Όρμος Βάτος
26. Ακτογραμμή μέχρι το ακρωτήριο Αλυκή
27. X=564016.4267 Y=4161513.4335
28. X=563996.5829 Y=4161559.7358
29. X=563989.9684 Y=4161606.0379
30. X=563860.9837 Y=4161817.7050
31. X=563837.8326 Y=4161900.3873
32. X=563851.0620 Y=4161946. 6896
33. X=563854.3690 Y=4161986.3772
34. X=563827.9106 Y=4162042.6013
35. X=563798.1451 Y=4162181.5078
36. X=563824.6034 Y=4162194.7370
37. X=563821.2961 Y=4162227.8101
38. X=563831.2180 Y=4162247.6538
39. X=563854.3690 Y=4162250.9611
40. X=563880.8275 Y=4162287.3414
41. X=563946.9733 Y=4162293.9559
42. X=564036.2704 Y=4162383.2531
43. X=564029.6559 Y=4162403.0968
44. X=563940.3588 Y=4162522.1595

45. X=563897.3640 Y=4162542.0033
46. X=563940.3588 Y=4162594.9201
47. X=563940.3588 Y=4162631.3004
48. X=563963.5099 Y=4162647.8369
49. X=564039.5778 Y=4162627.9931
50. X=564175.1771 Y=4162763.5923
51. X=564181.7917 Y=4162806.5872
52. X=564211.5573 Y=4162839.6602
53. X=564330.6201 Y=4162826.4309
54. X=564476.1411 Y=4162876.0405
55. X=564542.2872 Y=4162909.1135
56. X=564634.8915 Y=4162935.5718
57. X=564704.3447 Y=4162899.1915
58. X=564710.9594 Y=4162856.1967
59. X=564744.0322 Y=4162826.4309
60. X=564916.3666 Y=4162817.6378
61. Ακτογραμμή μέχρι το ακρωτήριο Φουρνάκι
62. X=565487.8443 Y=4164971.0150

ΘΑΛΑΣΣΙΕΣ ΖΩΝΕΣ

ΖΩΝΗ Θ1: Μέχρι 400 μέτρα περίξ της νήσου Γυάρου και των νησίδων Γλαρονήσι και Φούης

Όρια Ζωνών Θ1α & Θ1β

Ακρ. Πετρίτη


1. X=562225,886 Y=4164856,405
2. X=562225,886 Y=4165319,484

Όρμος Βάτος

1. X=561848,167 Y=4160891,419
2. X=561848,167 Y=4160364,319

ΖΩΝΗ Θ2: Μέχρι 1.5 ναυτικό μίλι περίξ της νήσου Γυάρου και των νησίδων Γλαρονήσι και Φούης και εκτός της Ζώνης Θ1.

ΖΩΝΗ Θ3: Μέχρι 3 ναυτικά μίλια περίξ της νήσου Γυάρου και των νησίδων Γλαρονήσι και Φούης και εκτός των Ζωνών Θ1 και Θ2.

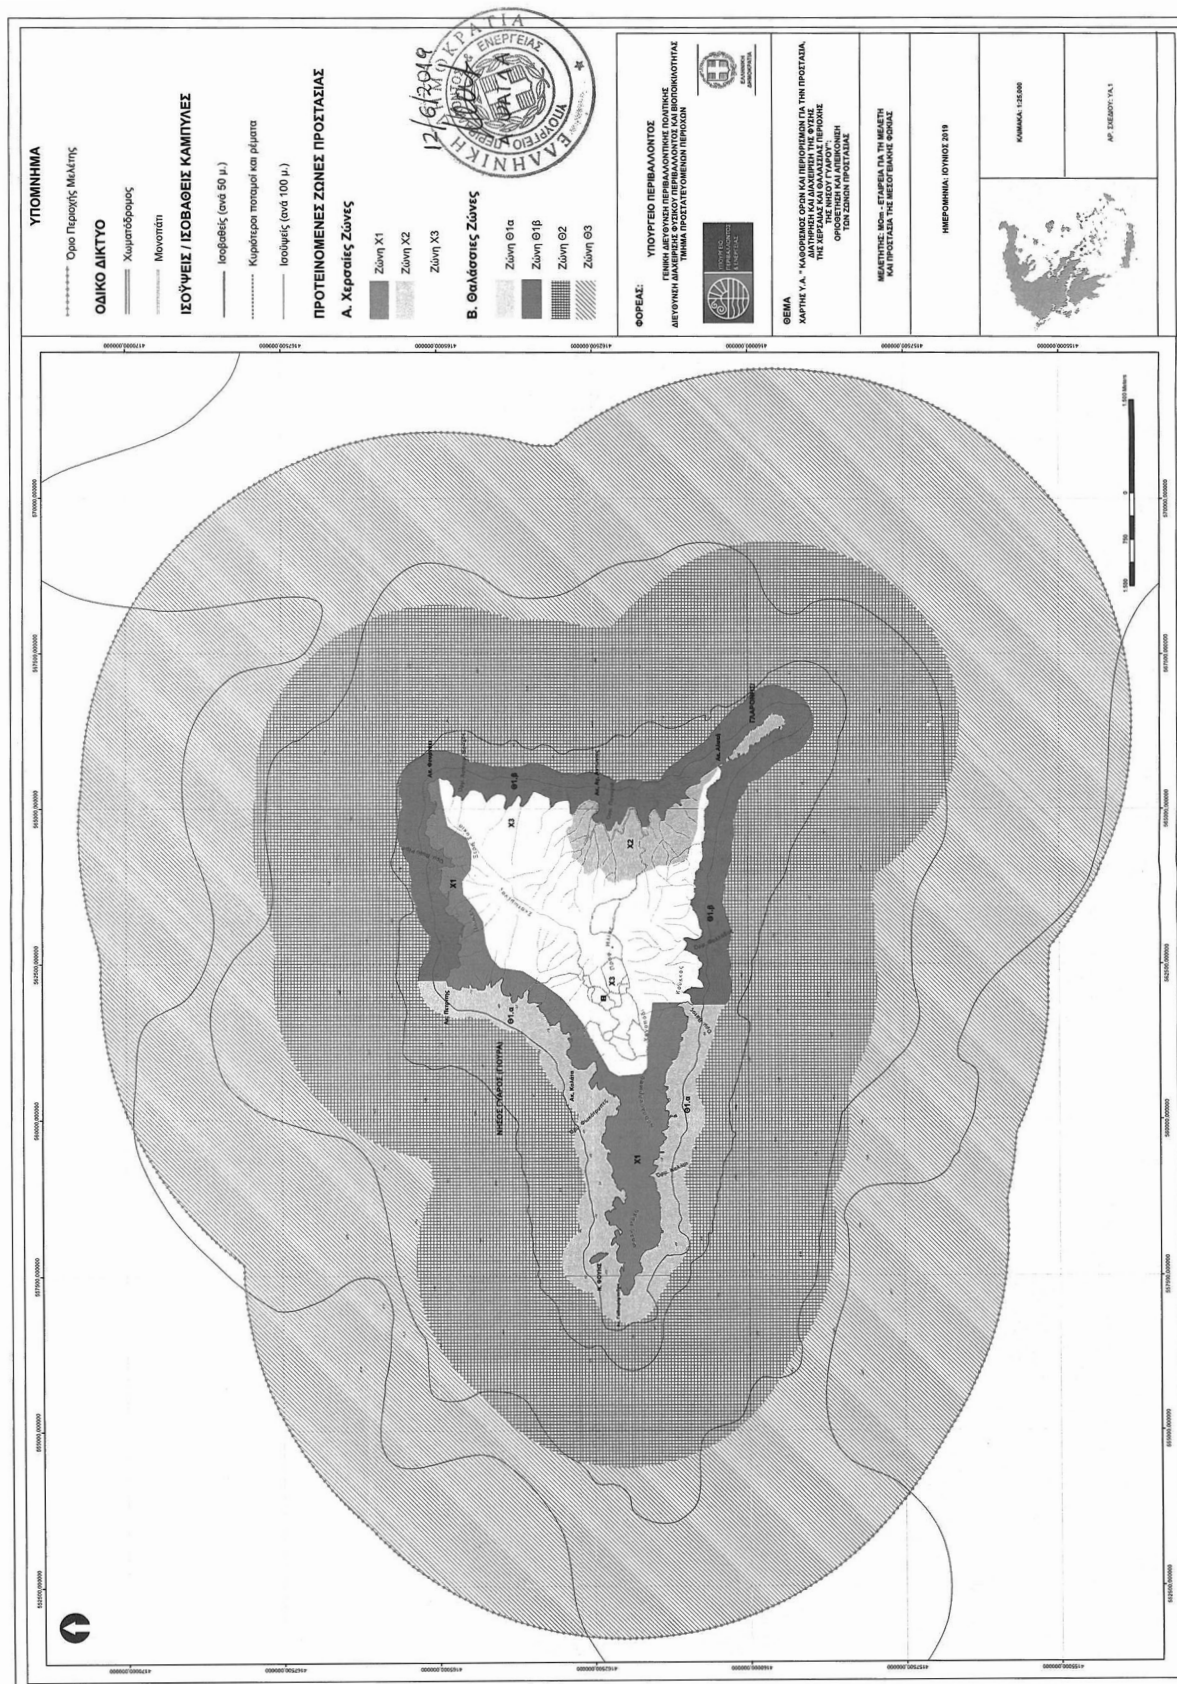

ΕΘΝΙΚΟ ΤΥΠΟΓΡΑΦΕΙΟ
Για τεχνικούς λόγους στο σχεδιάγραμμα,
από το ηλεκτρονικό αρχείο, έγινε
σμίκρυνση κατά ποσοστό **57%**